
		Diese Zeichnung darf ohne unsere Genehmigung weder kopiert noch dritten Personen oder Konkurrenzfirmen zugänglich gemacht werden (Par. 15, 18 d. RG. v. 19.06.1901)		Maßstab: 1:50	Oberfläche:
				PSN Walm 12,2/340	
		Datum:	Name:	Bodenplatten Baseplate Einmeßplan Layout	
		Bearb. 09.10.02	GNE		
		Gepr.			
		Ges.		Zeichn. Nr.: 71 9610.0-11-1 Hip-Eurol	
		Freimaßtoleranzen nach DIN 7168-mittel			
Index	Anderung	Datum	Name	Ersatz für:	

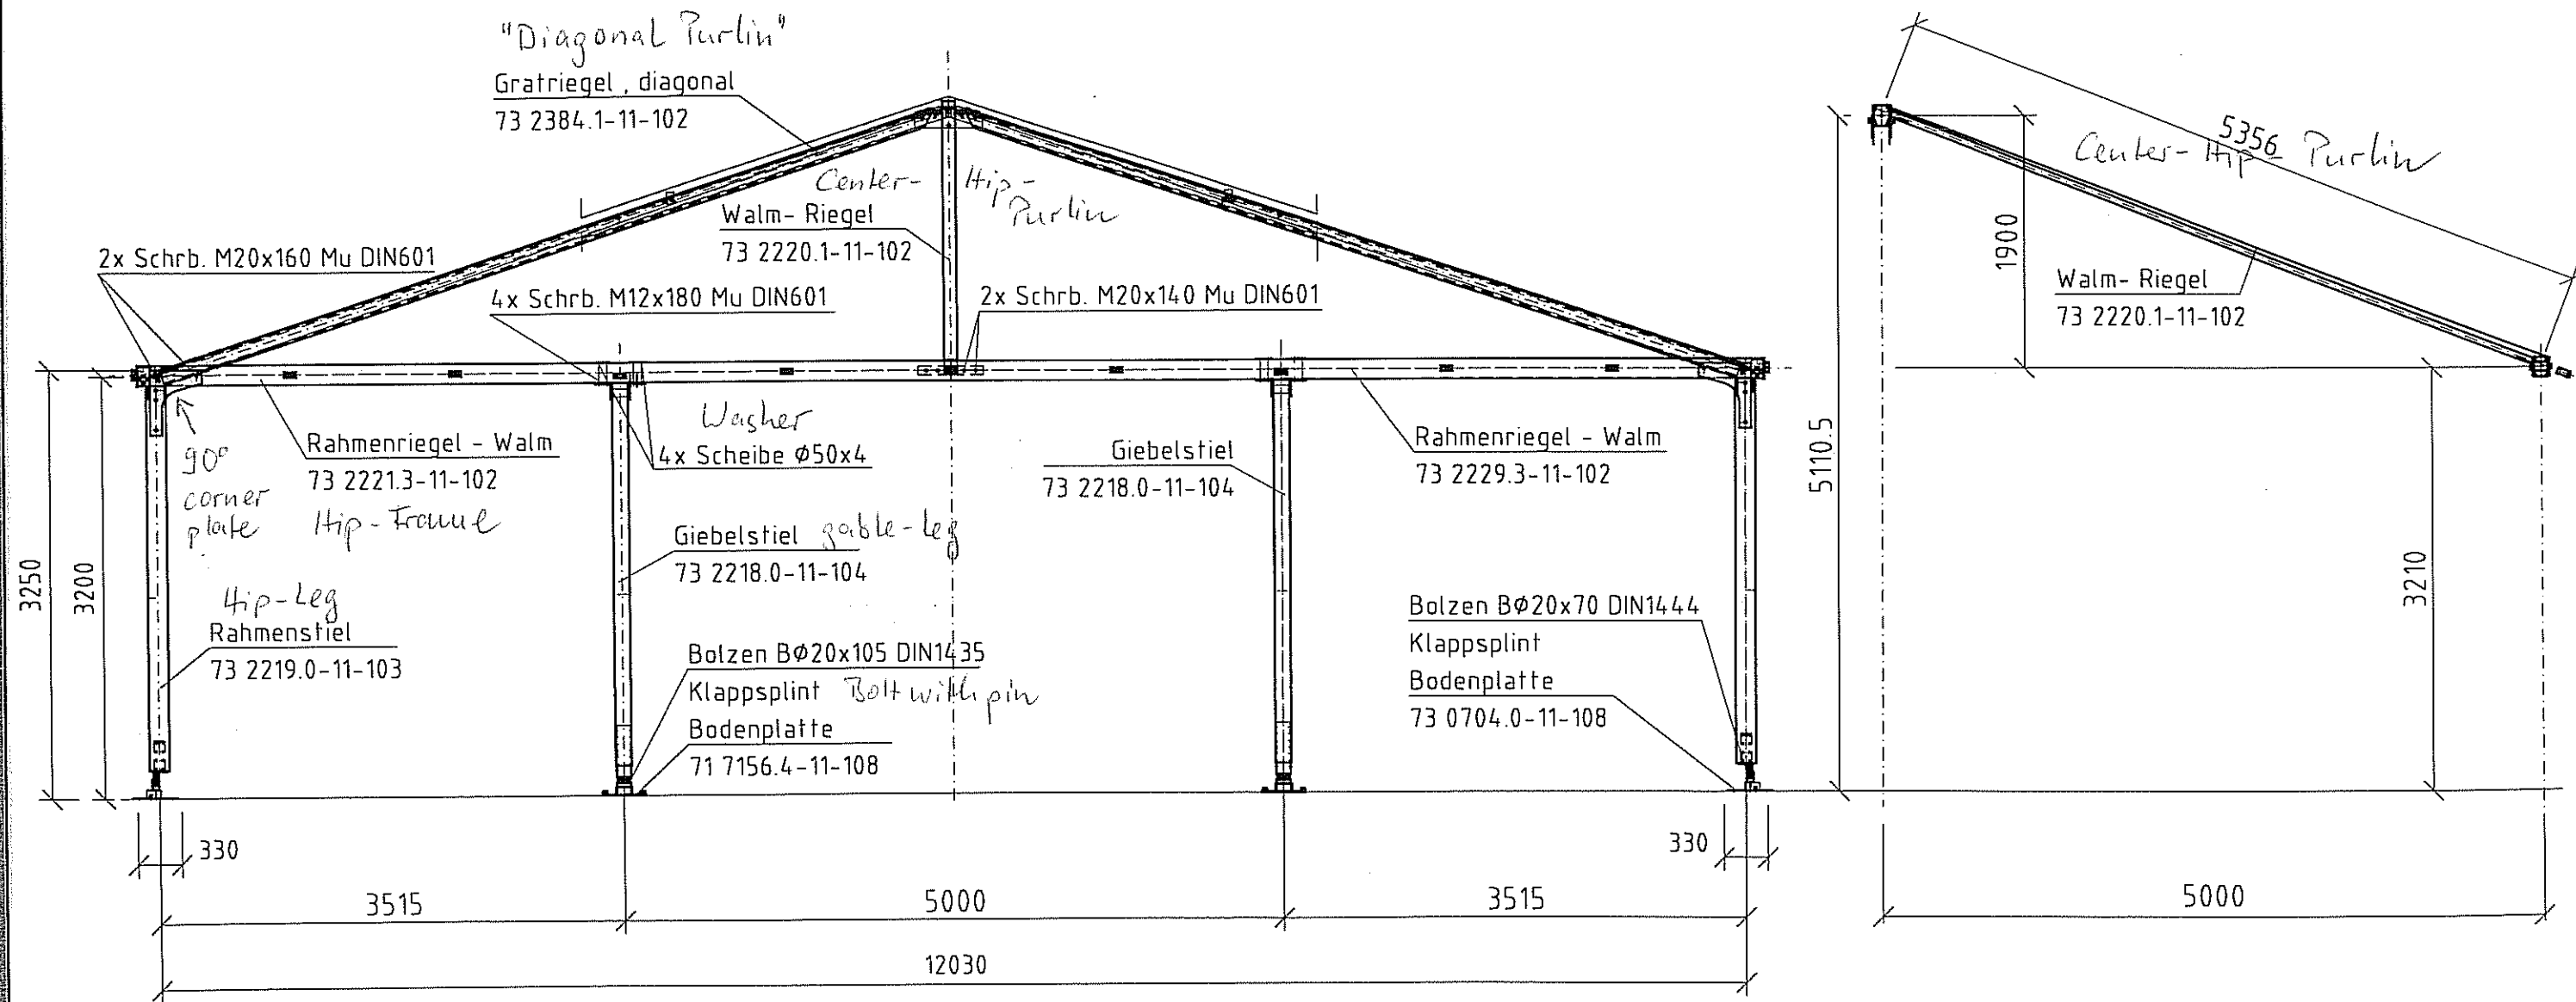

		Diese Zeichnung darf ohne unsere Genehmigung weder kopiert noch dritten Personen oder Konkurrenzfirmen zugänglich gemacht werden (Par. 15, 18 d. RG. v. 19.06.1901)		Maßstab: 1:50	Oberfläche:
				P5N Walm - Apsis 12,2/340	
		Datum:	Name:	Querschnitte Giebelwand	
		Bearb. 15.08.02	GNE		
		Gepr.:			
		Ges.:		Zeichn. Nr.: 71 9610.0-11-1	
		Freimaßtoleranzen nach DIN 7168-mittel			
Index	Änderung	Datum	Name	Ersatz für:	