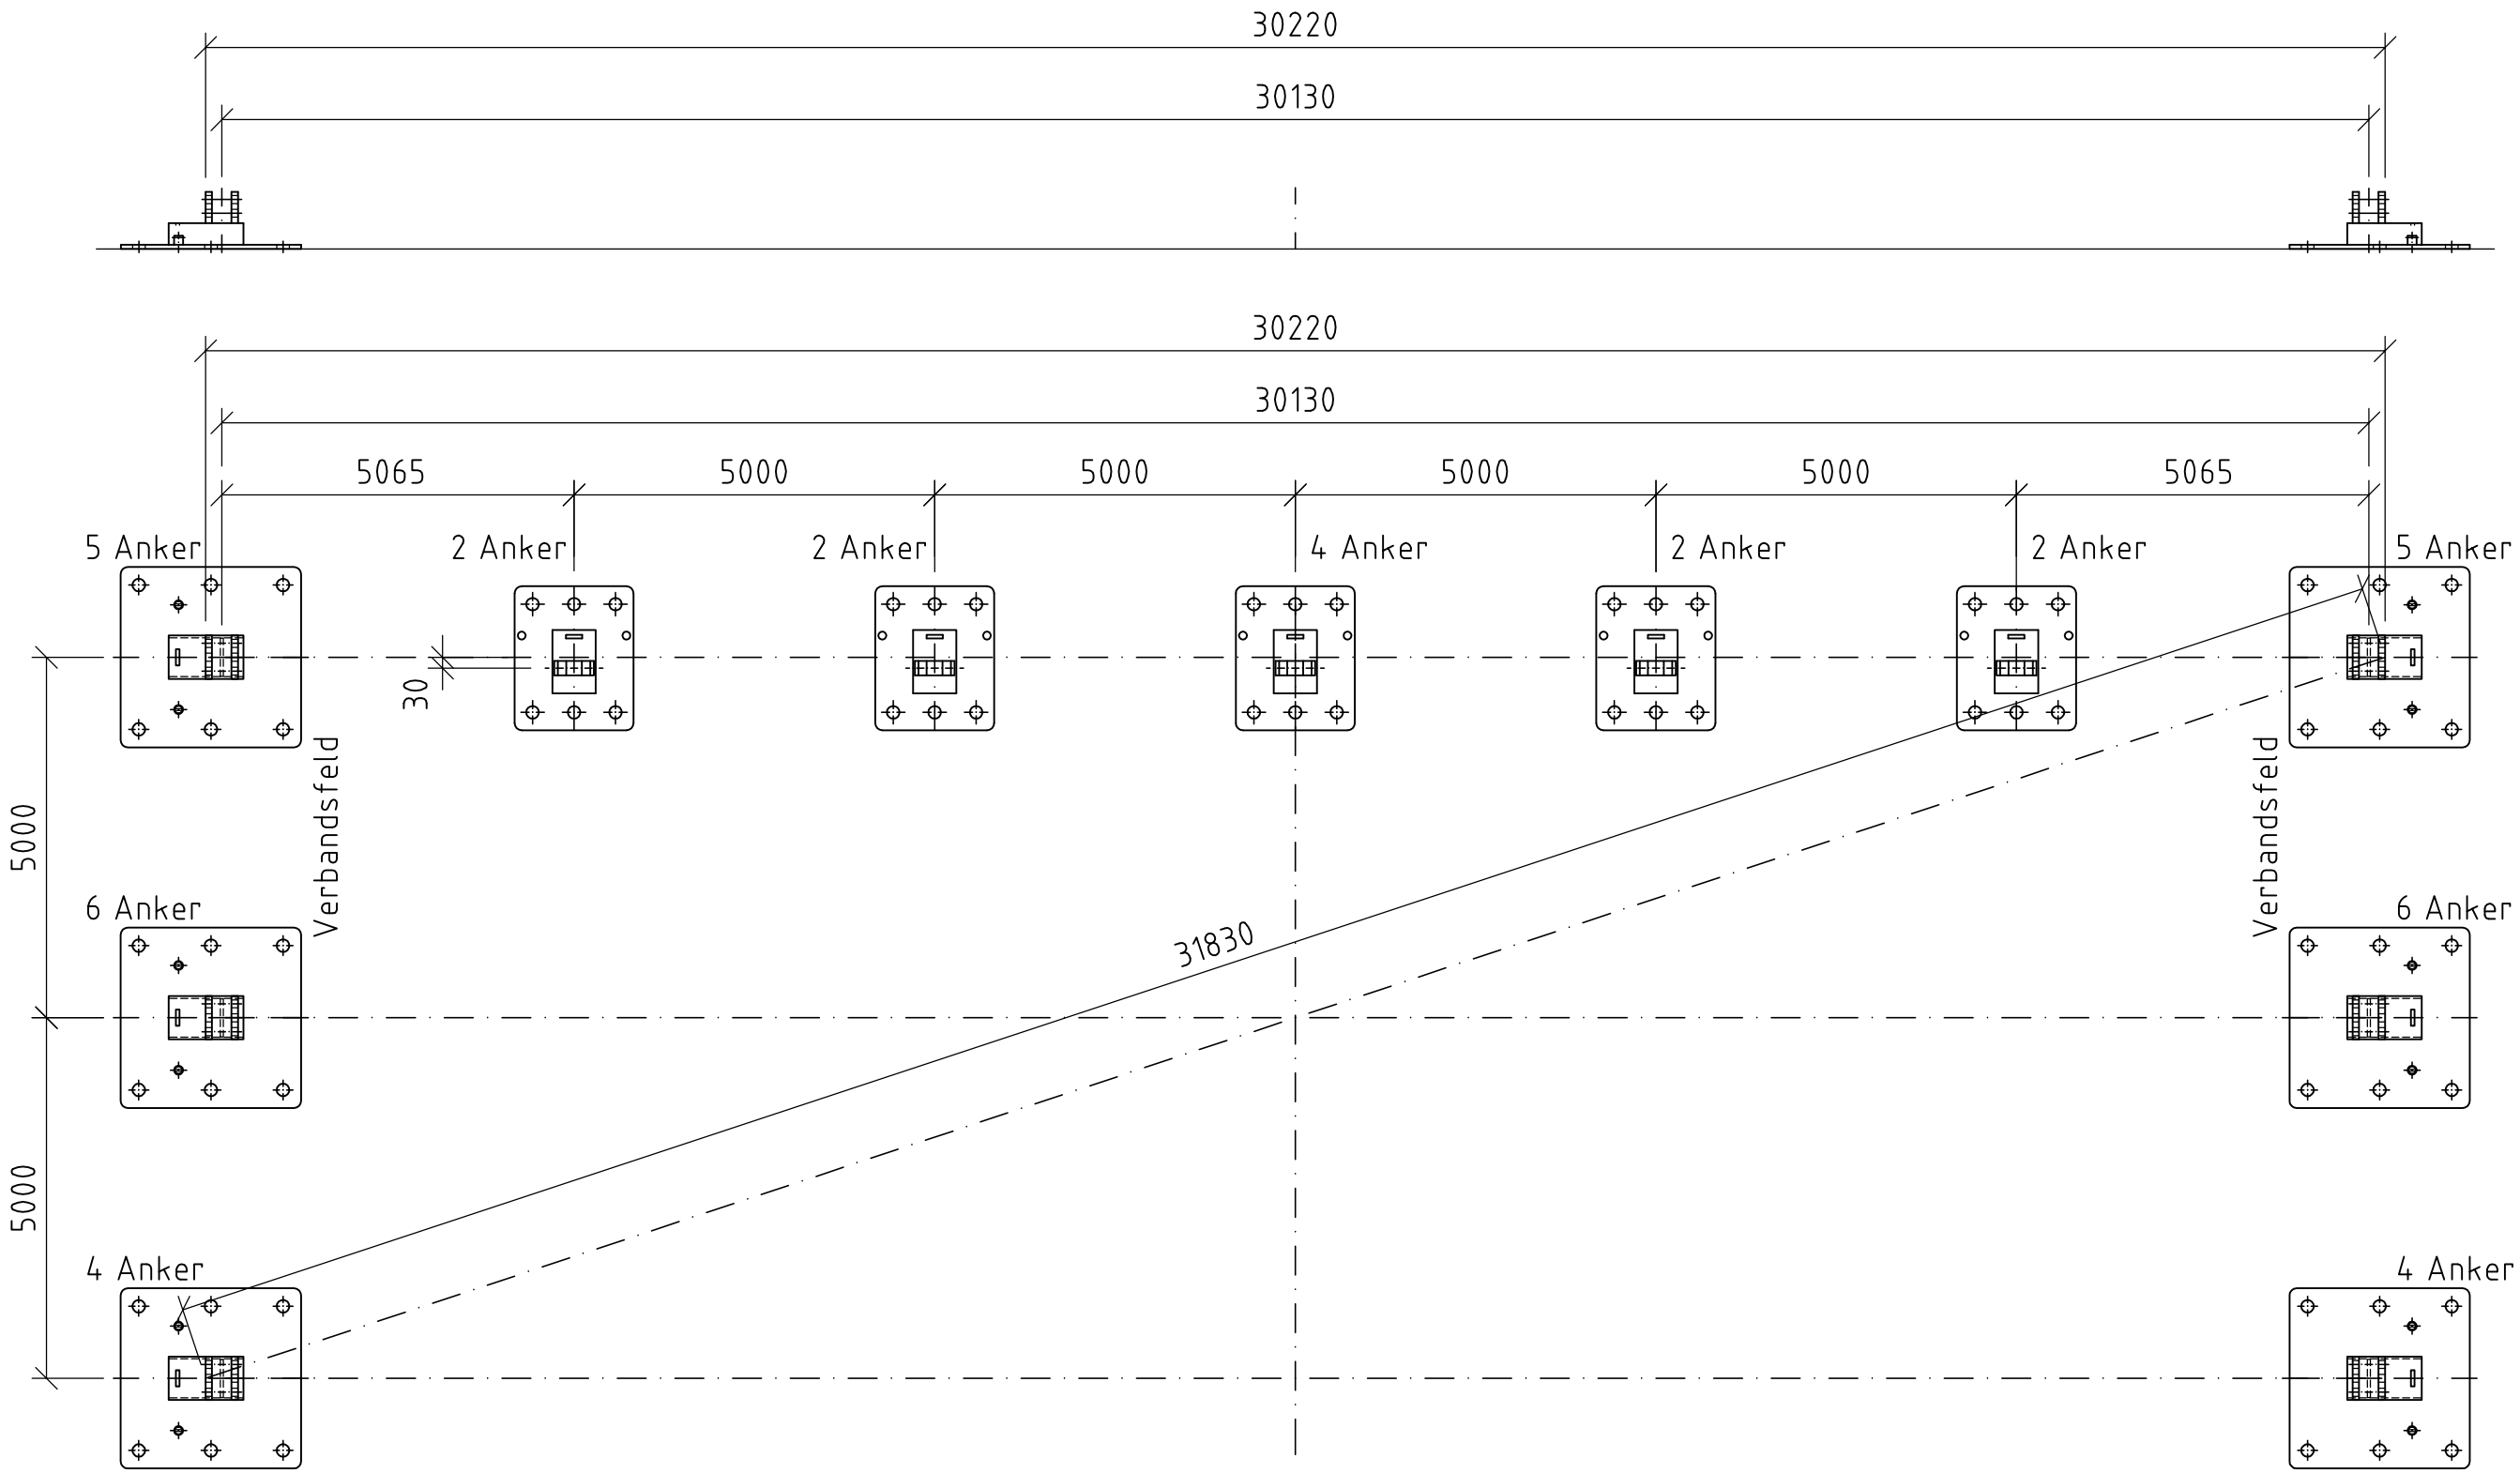

LOSBERGER				Diese Zeichnung darf ohne unsere Genehmigung weder kopiert noch dritten Personen oder Konkurrenzfirmen zugänglich gemacht werden (Par. 15, 18 d. RG. v. 19.06.1901)		
					Datum:	Name:
				Bearb.	25.02.05	BKo
				Gepr.		
				Ges.		
				Freimaßtoleranzen nach DIN 7168-mittel		
Index	Änderung	Datum	Name	Ersatz für:		

Maßstab: 1:100

Oberfläche:

P2N uniflex 30,4/...

Einmeßskizze für Bodenplatten 30,4/...

Zeichn. Nr.: SK 3509-1