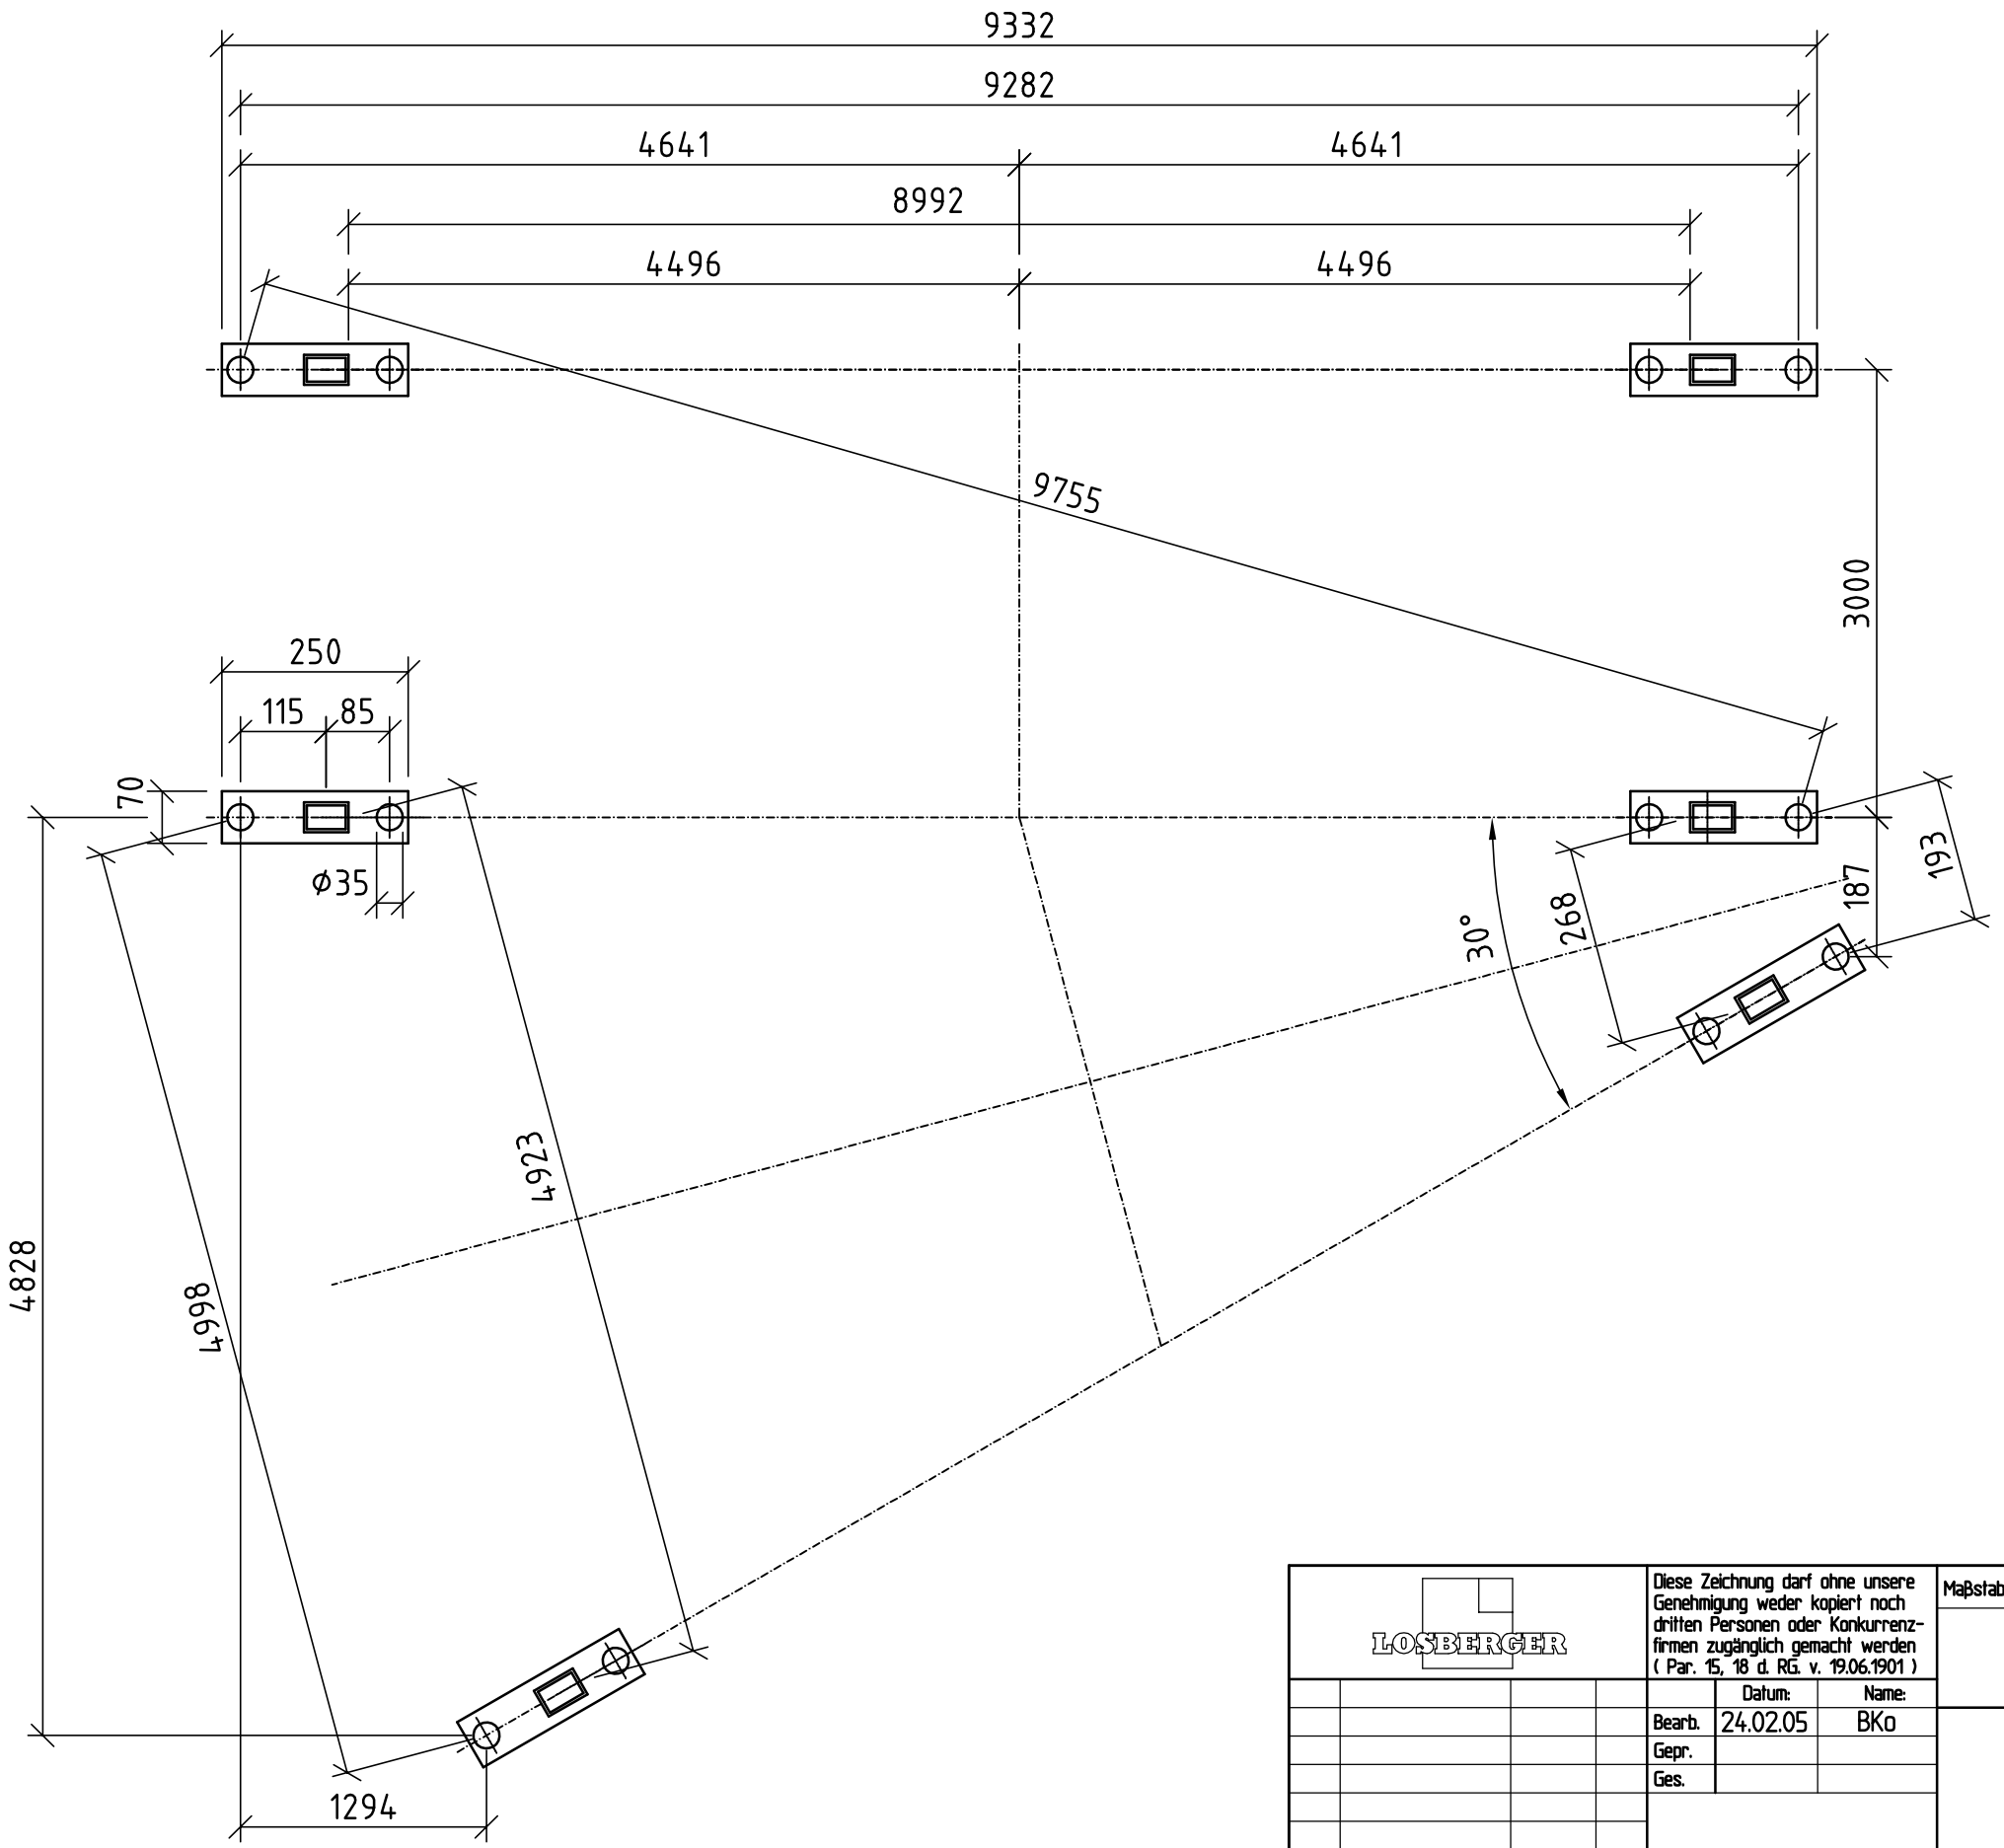

LOSBERGER				Diese Zeichnung darf ohne unsere Genehmigung weder kopiert noch dritten Personen oder Konkurrenzfirmen zugänglich gemacht werden (Par. 15, 18 d. RG. v. 19.06.1901)			Maßstab: / Oberfläche:
					Datum:	Name:	multiflex 9/... P8 (System: 9052mm)
				Bearb.	24.02.05	BKo	Bodenplattenplan 9/... 30°- Dreiecksfeld
				Gepr.			
				Ges.			
				Freimaßtoleranzen nach DIN 7168-mittel			Zeichn. Nr.: 73 1123.0-11-1
Index	Änderung	Datum	Name	Ersatz für:			