




LONG SIDE

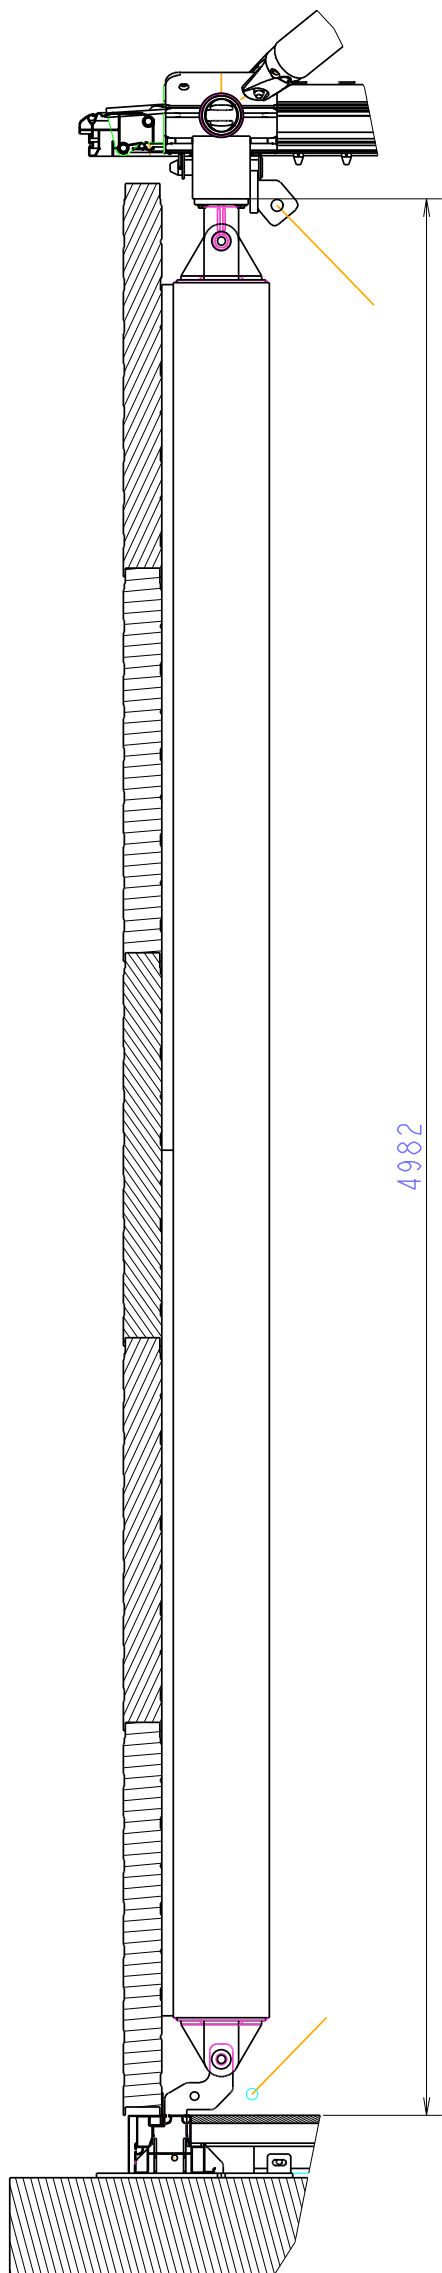

GABLE

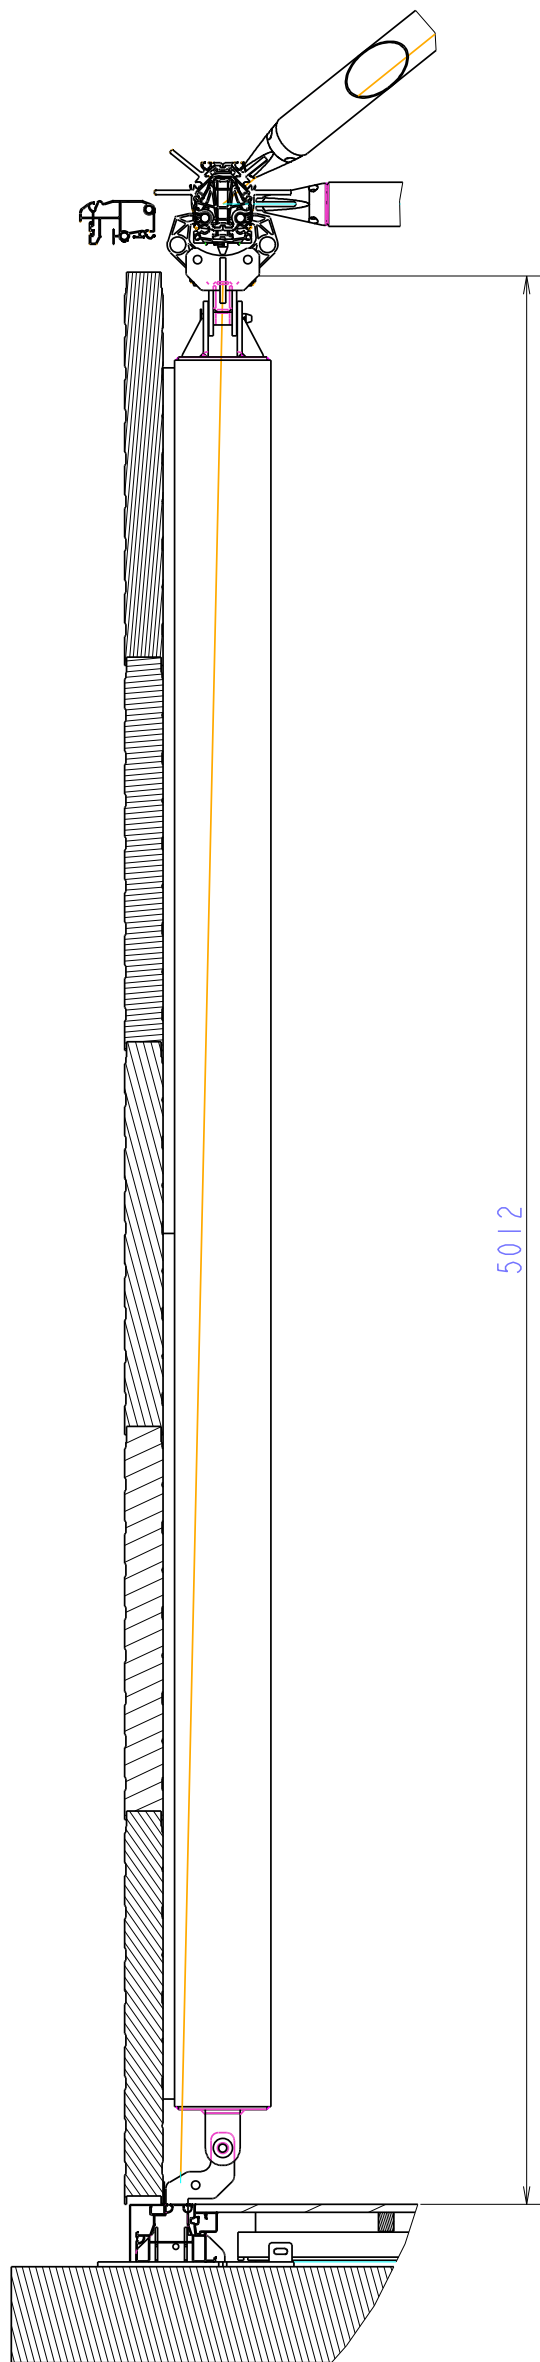

IND	DATE	NOM	N° MODIF.	COMMENTAIRE REVISION

DESSINE PAR : SCHNEIDER le 10/08/2007	VALIDE PAR : le	STRUCTURE : SMR1 H5	MASSE :
A2 - ECHELLE : 0.075	MATIERE : -	ETAT : A l'étude	CLIENT : LOSBERGER US
 ZONE INDUSTRIELLE BP58 67172 BRUMATH CEDEX TEL: 03.88.59.34.00 FAX: 03.88.68.36.31		FEUILLE: 1/1	AFFAIRE : SSFCC
CE PLAN EST LA PROPRIETE DE WALTER SAS, TOUTE COPIE OU COMMUNICATION A UN TIERS EST INTERDITE		REPLACE : XXXXXXXXXXXX	N° Plan : MTG00347 00